
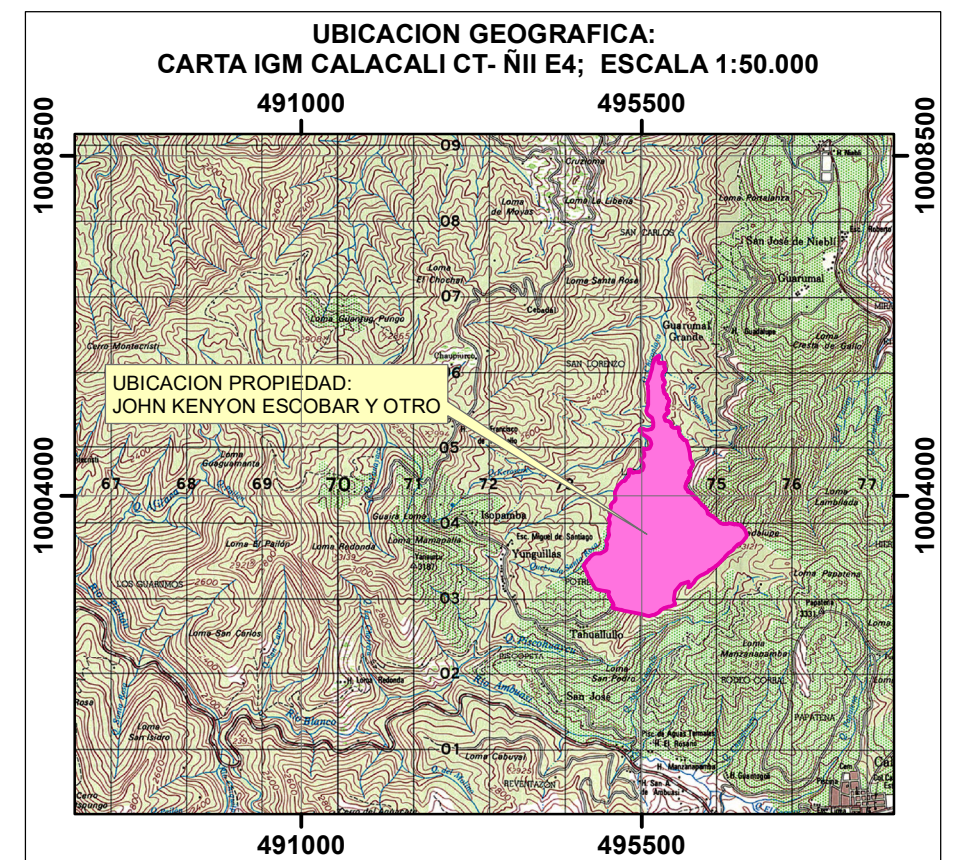


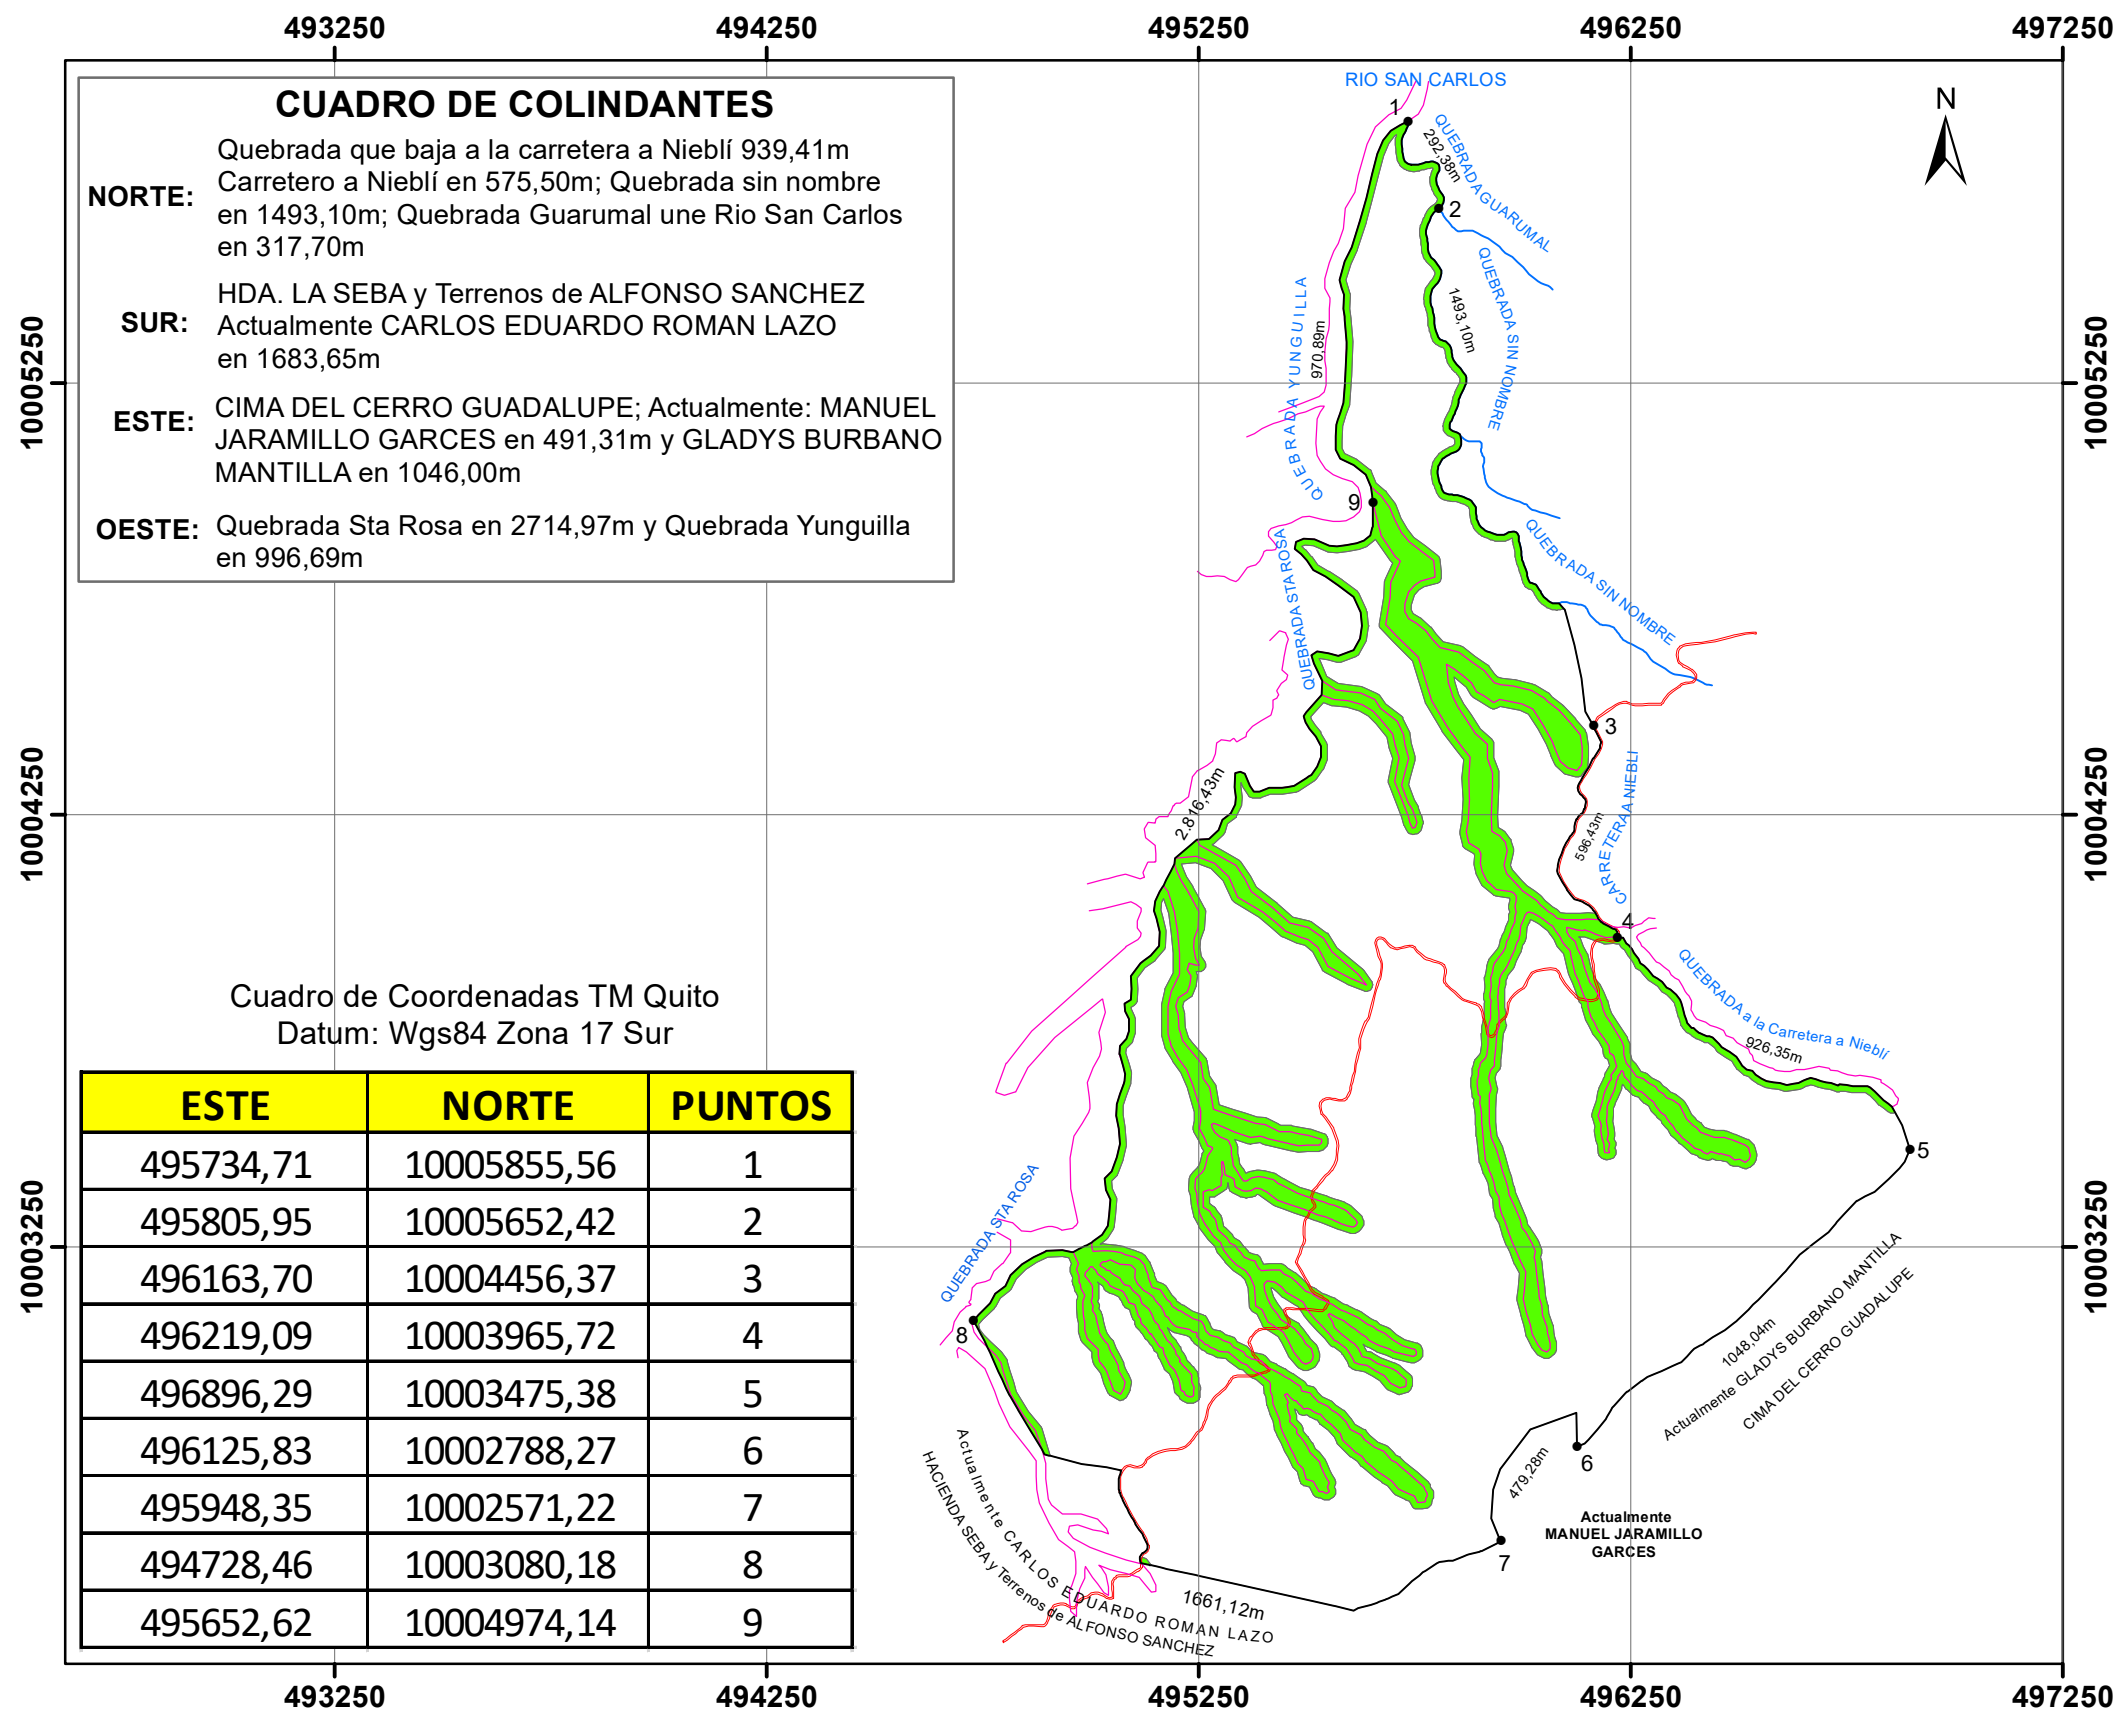

CONTIENE:

PROPIETARIO:

CLAVE CATASTRAL:

NUMERO PREDIAL:

UBICACION:

ESCALA:

FECHA:

LAMINA:

LEVANTAMIENTO:

ESPACIO PARA SELLOS: